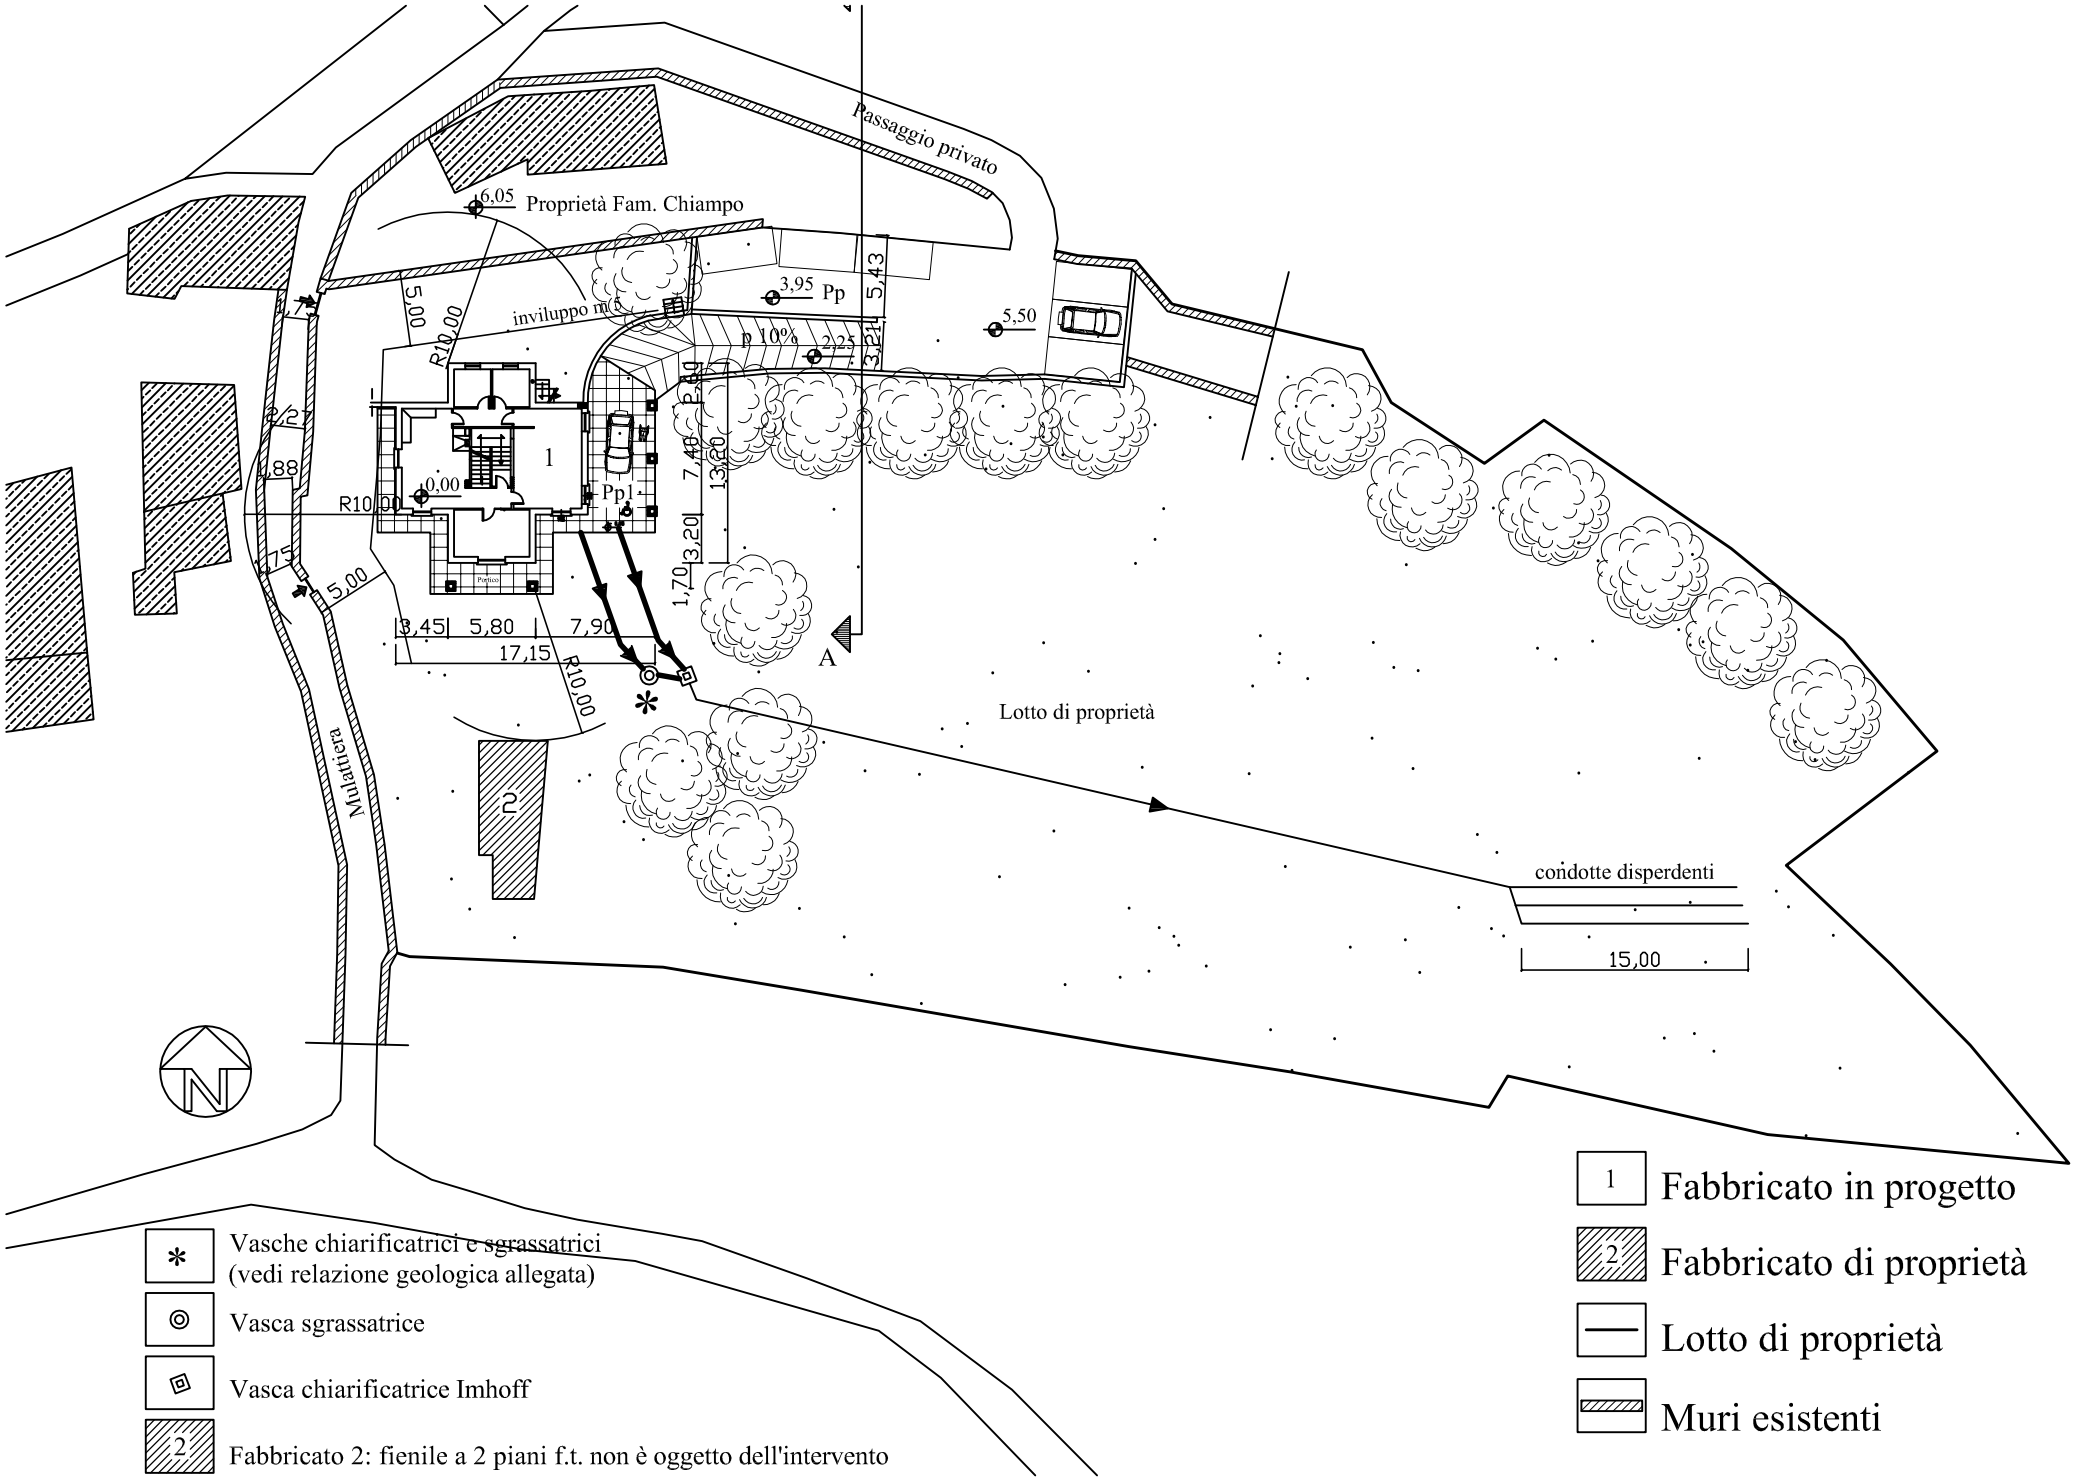
Passaggio privato
6,05
Proprietà Fam. Chiampo
3,95
Pp
5,43
5,50
inviluppo m.5
p 10%
2,25
3,21
5,00
R10,00
2,27
1,88
1
0,00
Pp1
2,80
7,48
13,20
3,20
1,70
R10,00
1,75
5,00
3,45
5,80
7,90
17,15
R10,00
A
Lotto di proprietà
Mulattiera
2
condotte disperdenti
15,00
N
Vasche chiarificatrici e sgrassatrici
(vedi relazione geologica allegata)
Vasca sgrassatrice
Vasca chiarificatrice Imhoff
2
Fabbricato 2: fienile a 2 piani f.t. non è oggetto dell'intervento
1
Fabbricato in progetto
2
Fabbricato di proprietà
Lotto di proprietà
Muri esistenti